


Particolare 1 SCALA 1:500

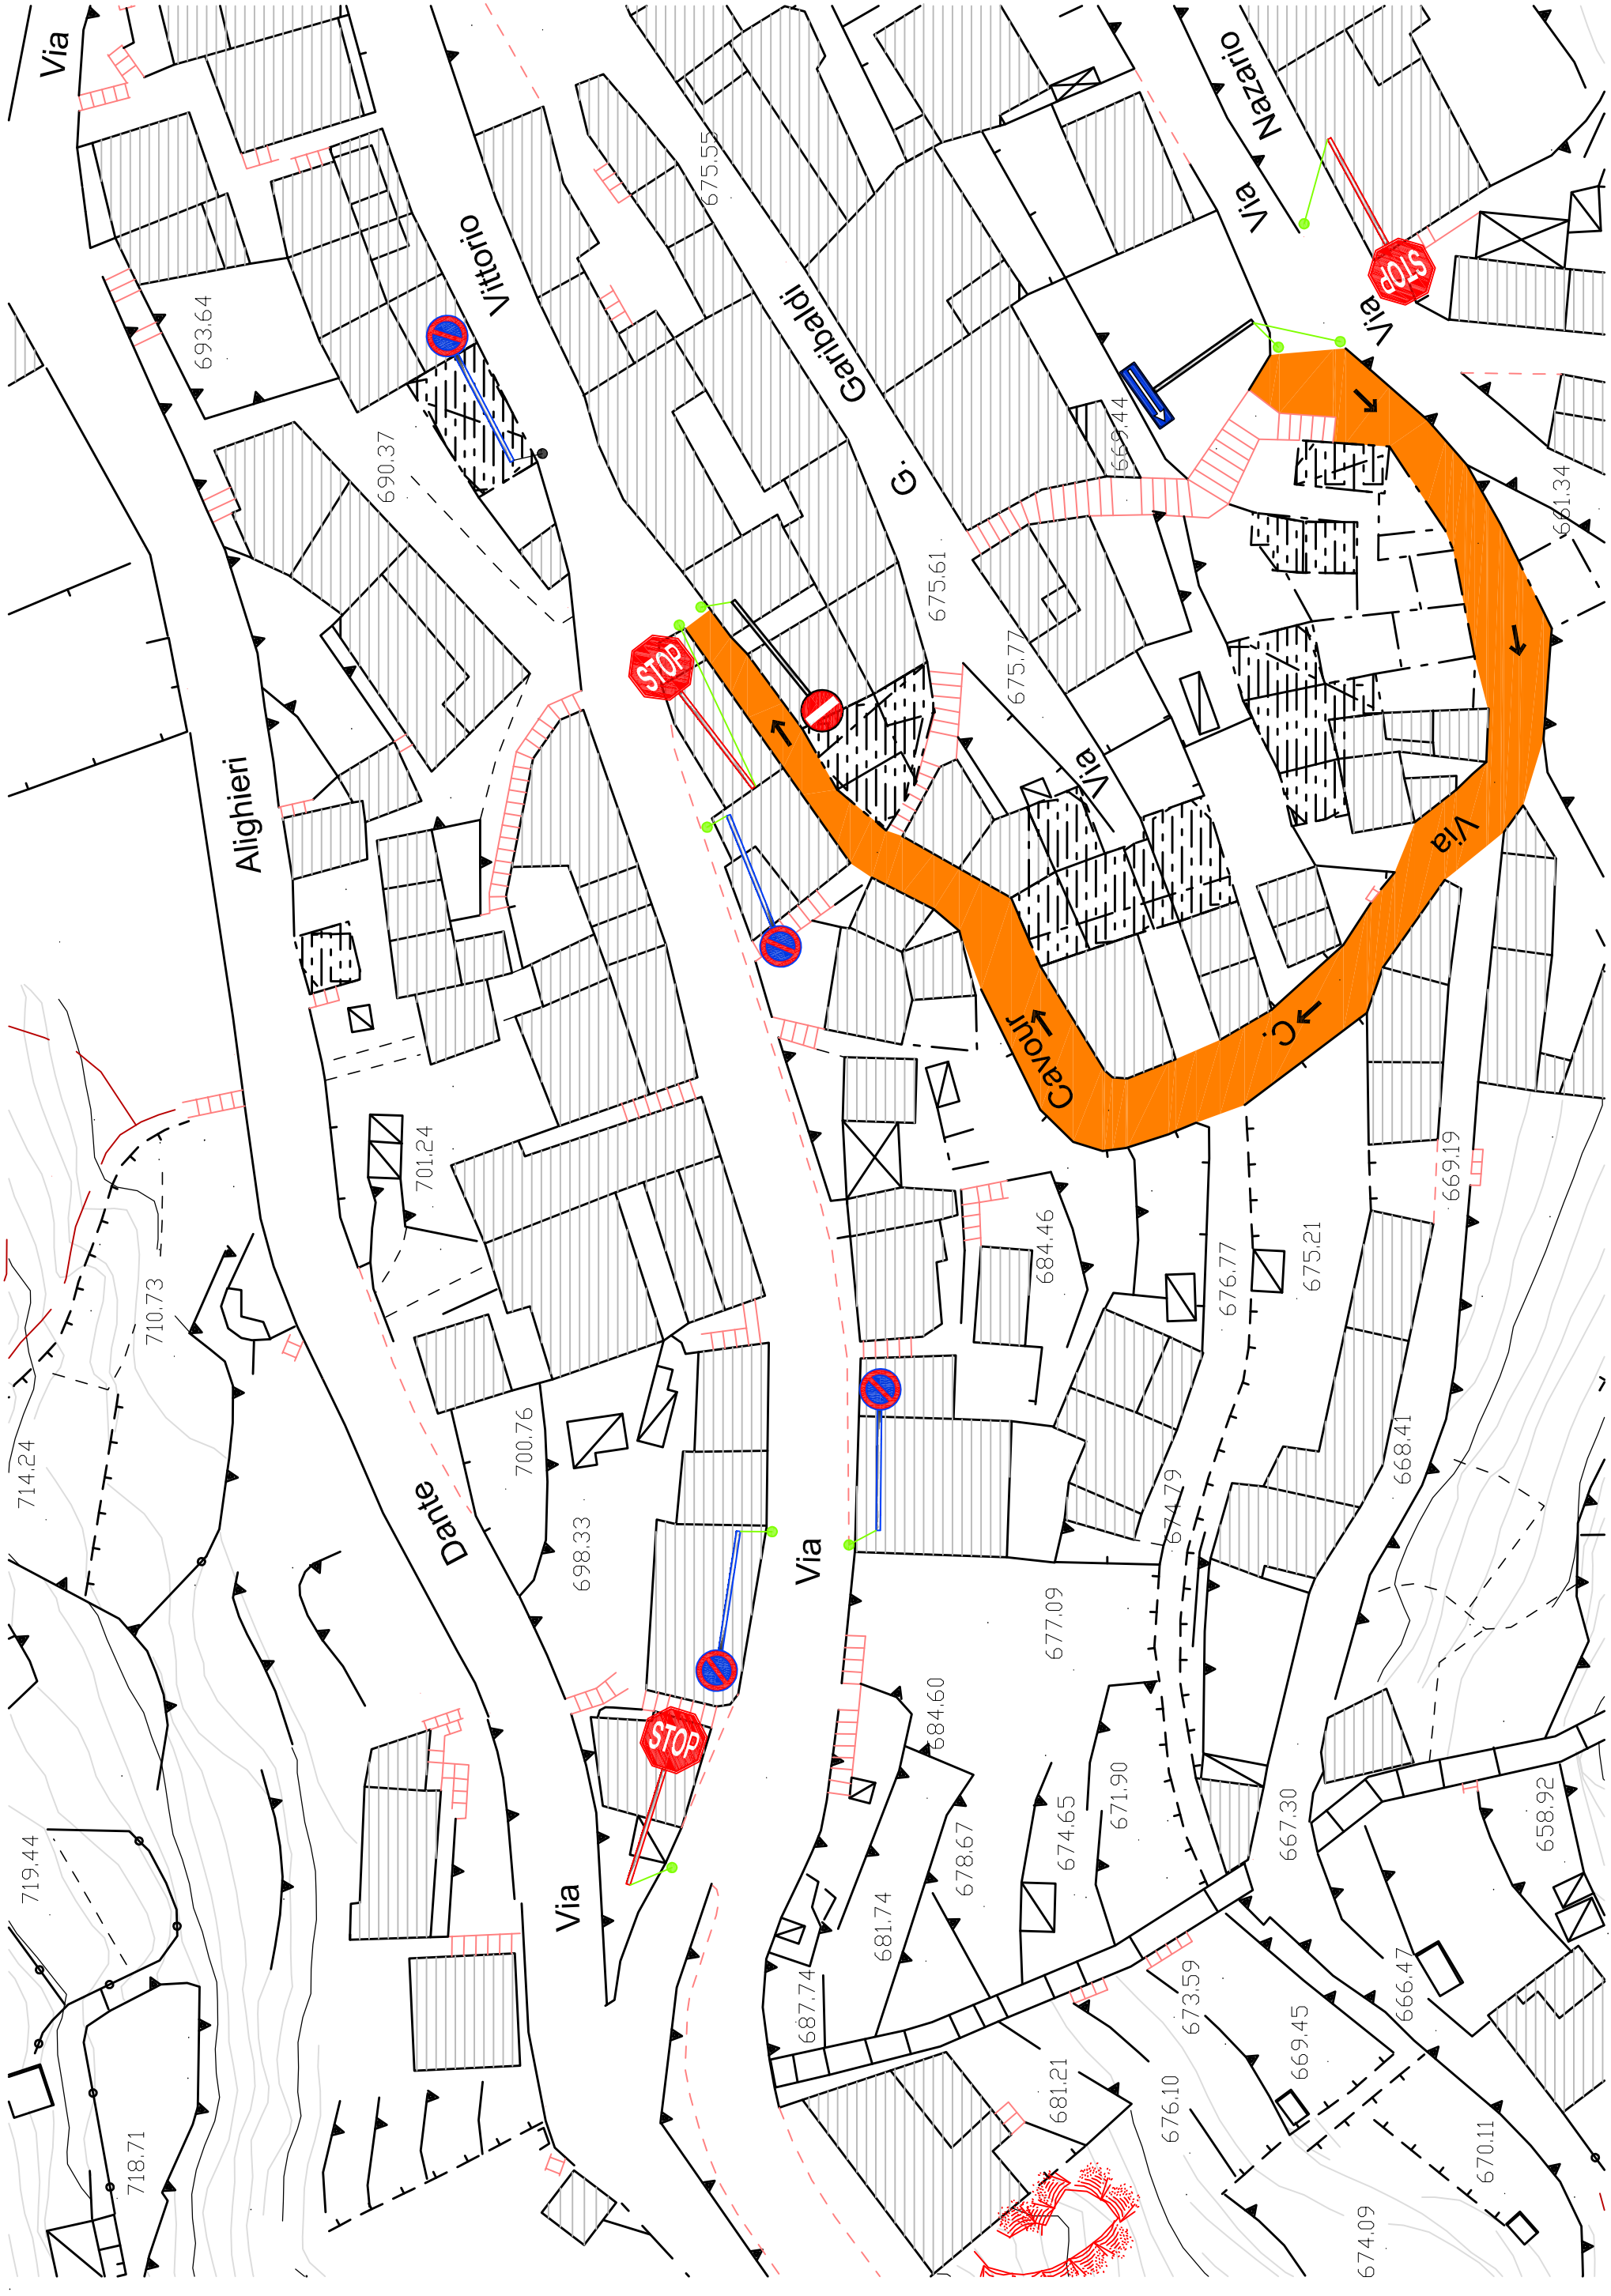

COMUNE DI TALANA
(Provincia di Nuoro)

PIANO DEL TRAFFICO URBANO

ALL. 2 SVILUPPO PLANIMETRICO (Part. 1) DATA

SCALA 1:500

IL COMMITTENTE
Amm.ne Com.le di Talana

IL PROGETTISTA
Geom. Pier Paolo Asoni

